




FACHADA FRONTAL
Escala 1:50

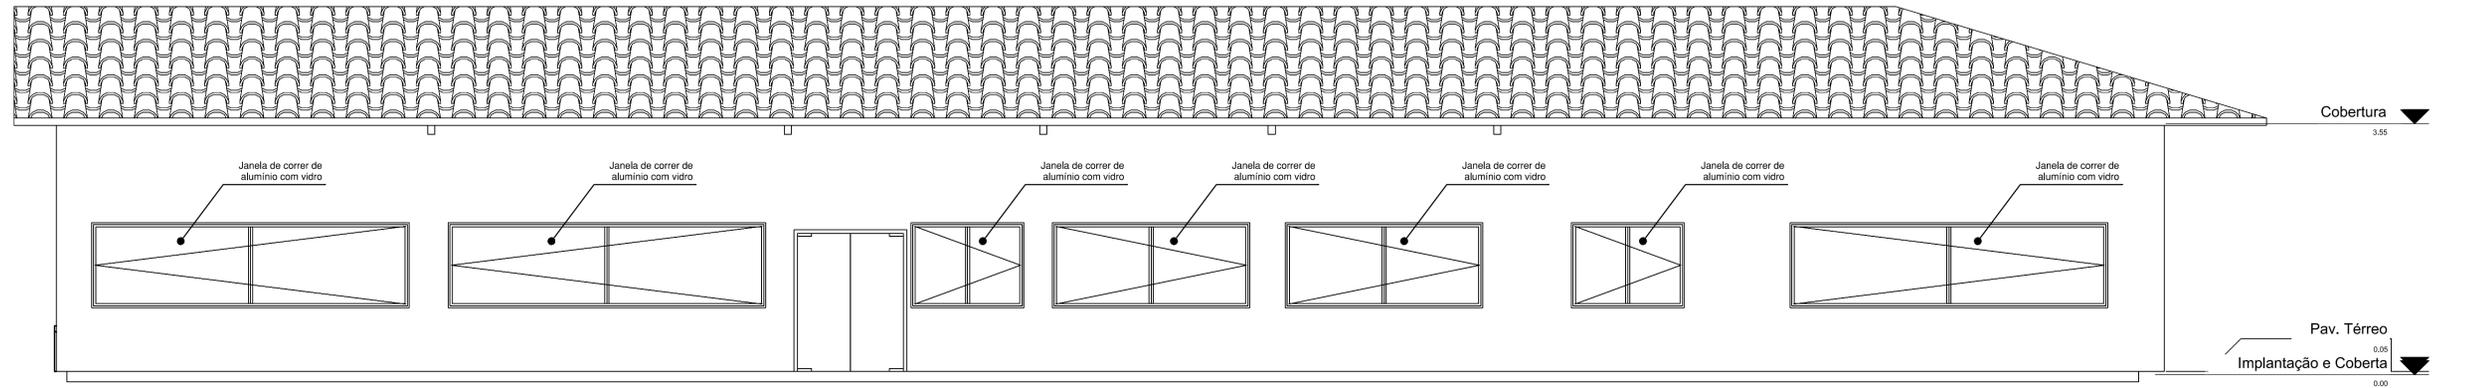

FACHADA POSTERIOR
Escala 1:50

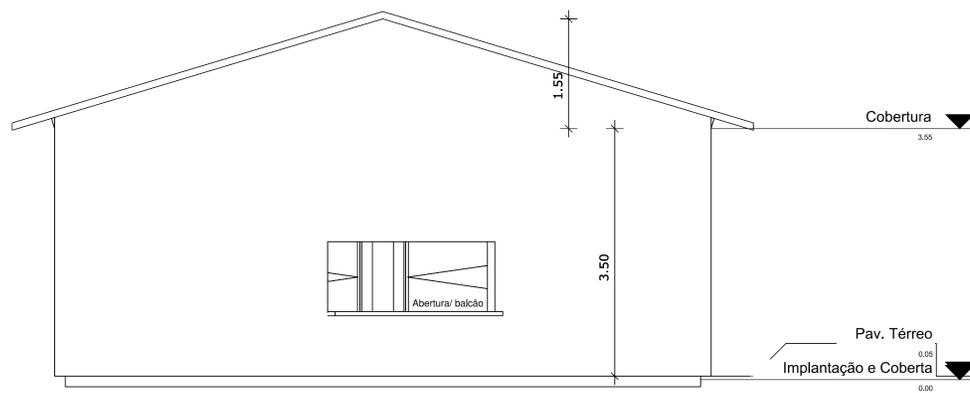

FACHADA DIREITA
Escala 1:50

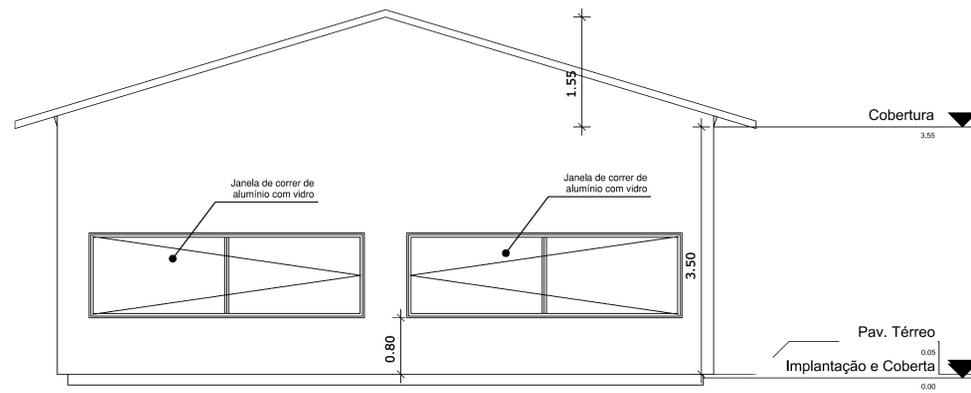

FACHADA ESQUERDA
Escala 1:50

OBRA: CONSTRUÇÃO DO REFEITÓRIO DO IFPA	PROPRIETÁRIO: IFPA-CÂMPUS ABAETETUBA	TIPO DE PROJETO: EDIFICAÇÕES	ÁREA CONST. 234,49 m ²
DATA: 2019	RESP. TÉCNICO PRINCIPAL: MILLEN RAMOS DE SOUZA CREA-PA 15.14093596	LOCAL: BAIRRO FRANCLÂNDIA, AV. RIO DE JANEIRO, Nº 3322 ABAETETUBA/PA	ESCALA: INDICADA
DESENHISTA: MILLEN	FORMATO: A1 841x524 MM	ASSUNTO: FACHADAS E ELEVAÇÕES	FRANCHA: 2/2