



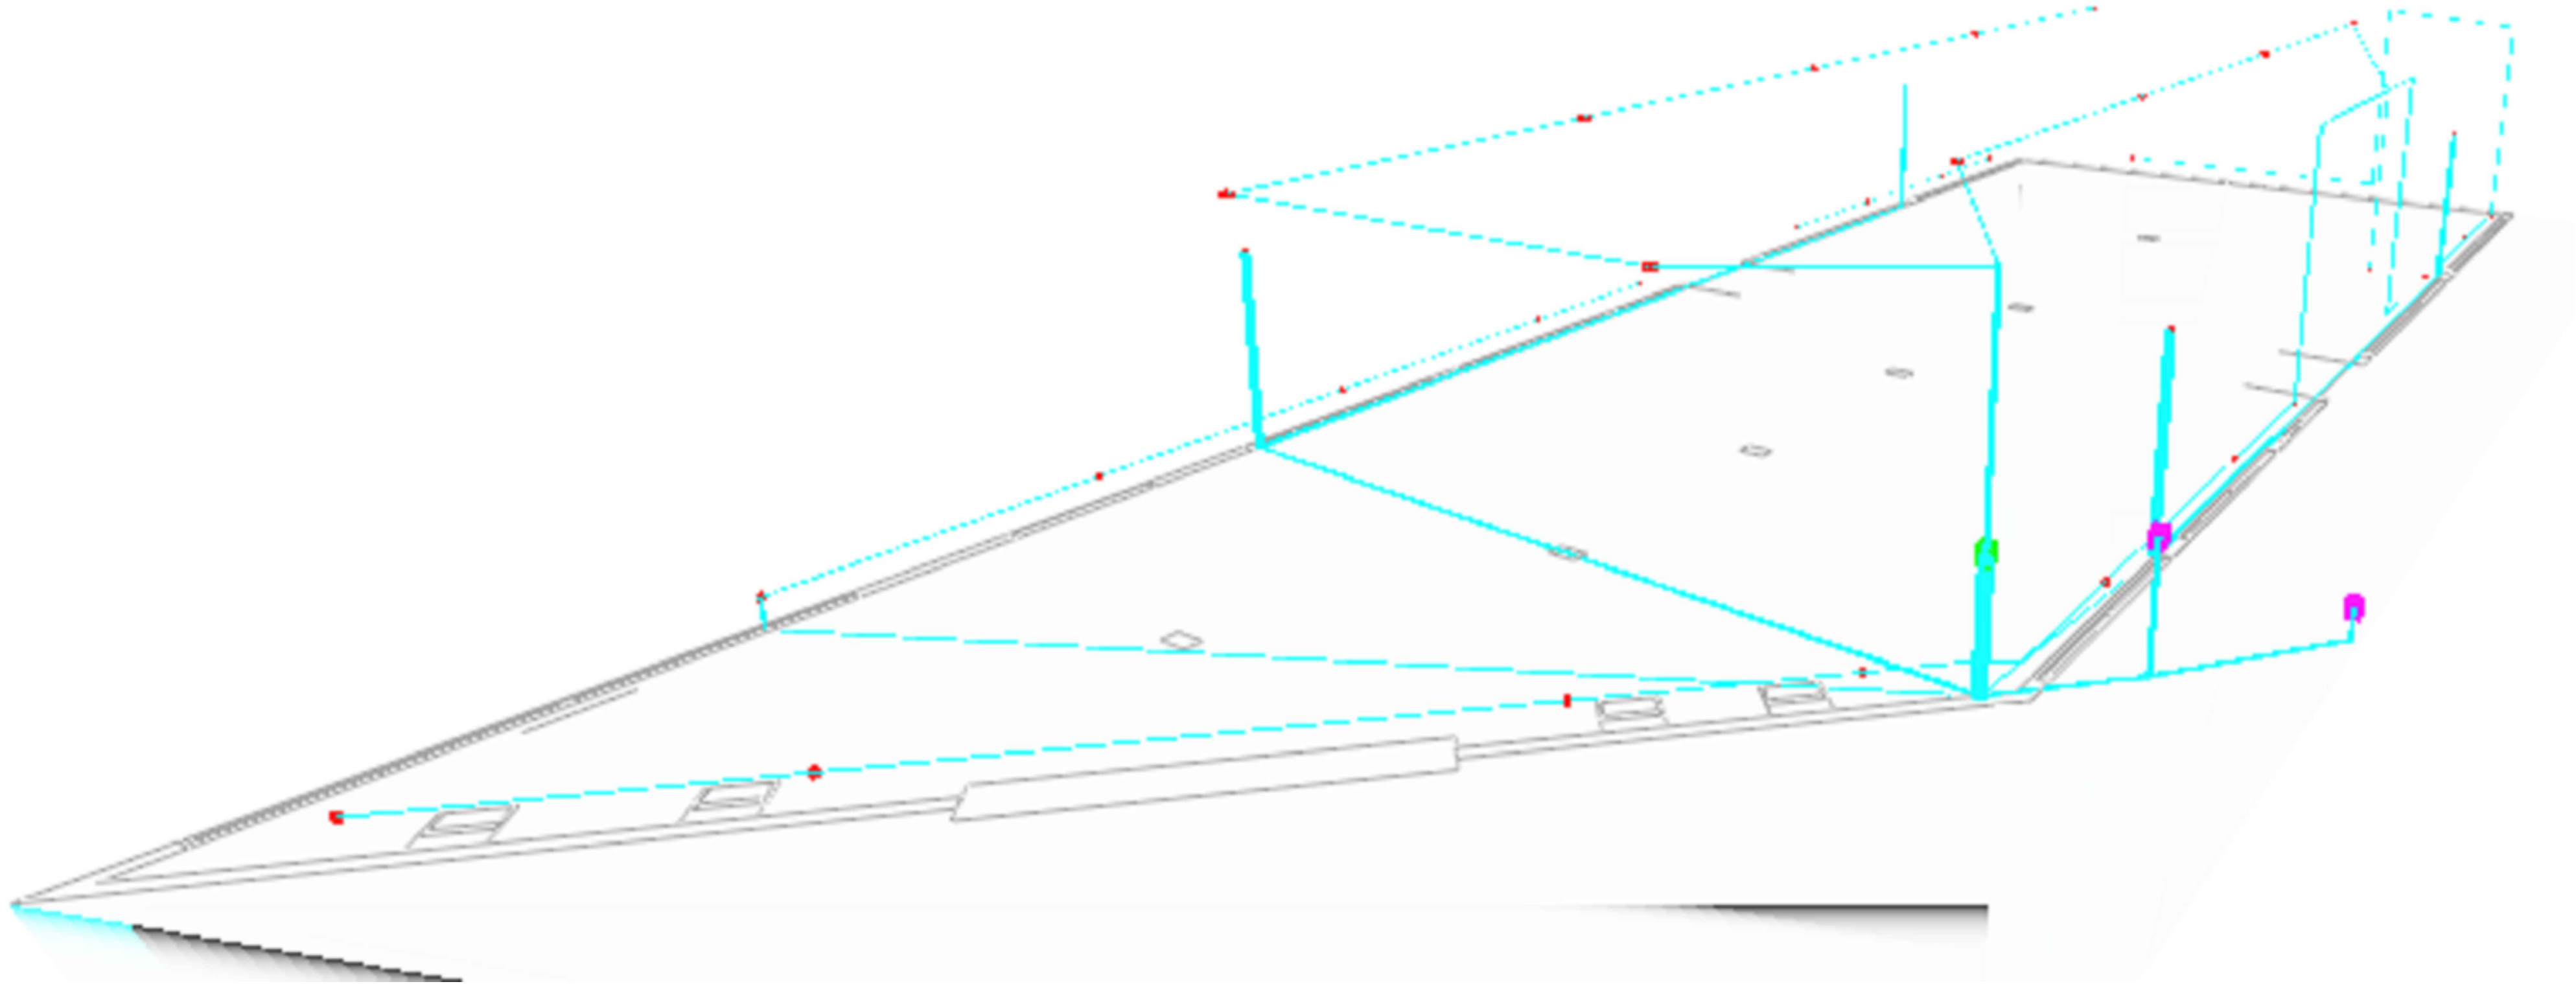

ISOMETRIA 1
5/ ESCALA

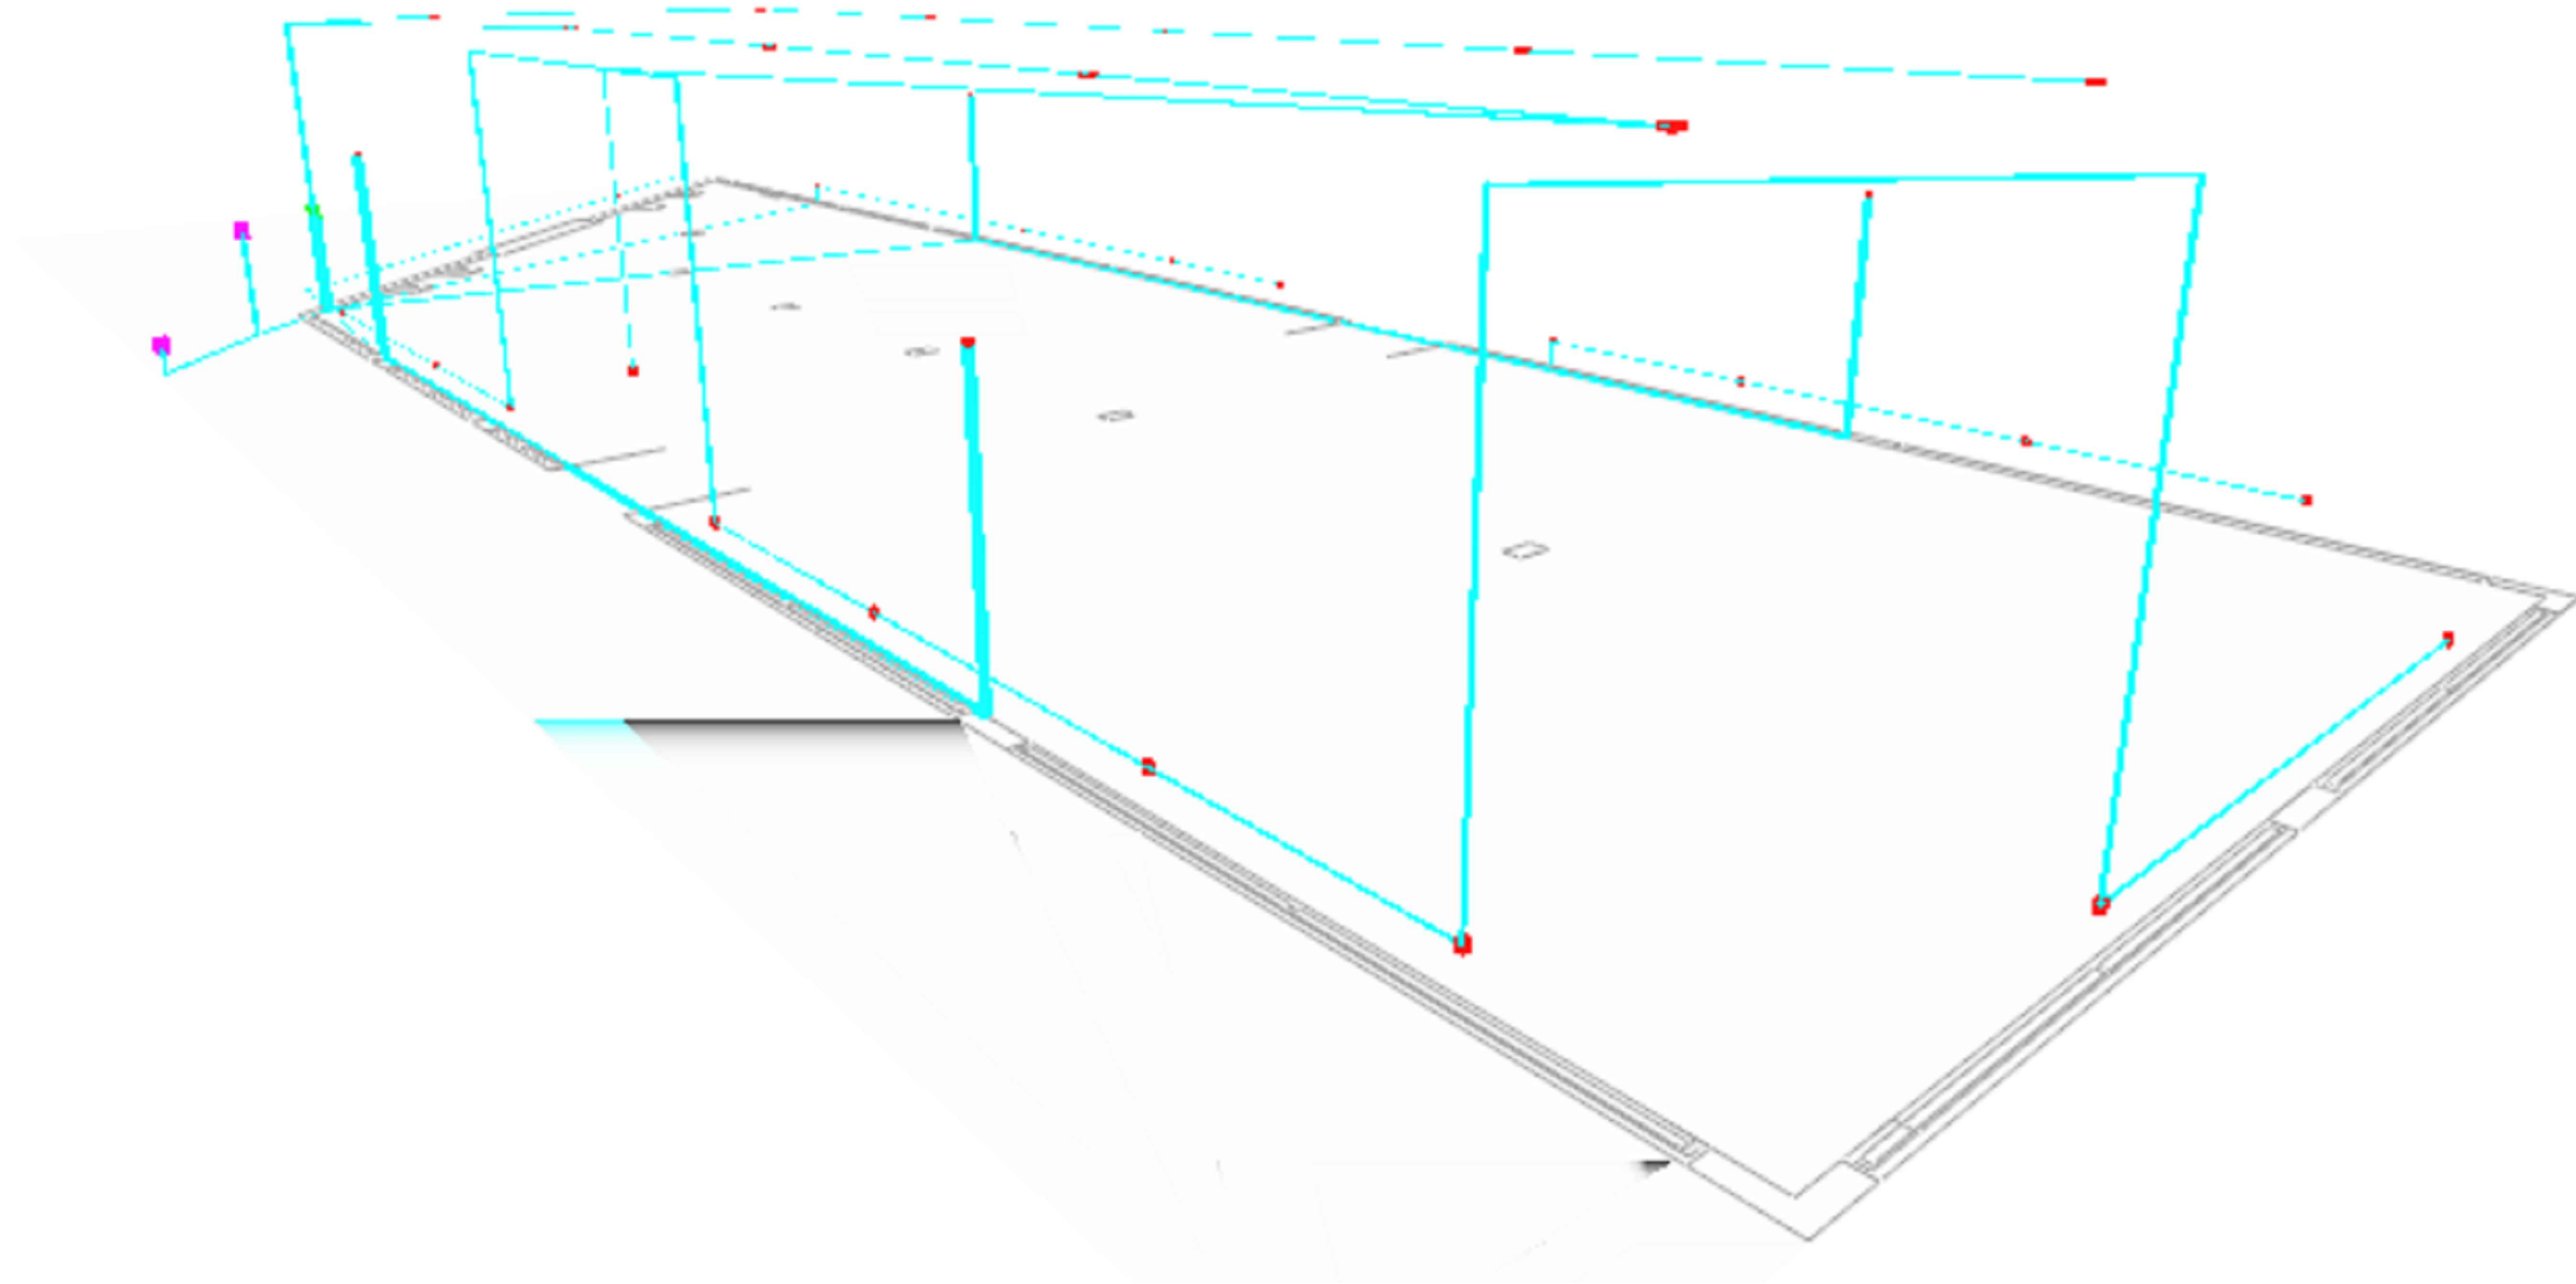

ISOMETRIA 2
5/ ESCALA

OBRA: CONSTRUÇÃO DO REFEITÓRIO DO IFPA	PROPRIETÁRIO: IFPA-CÂMPUS ABAETETUBA	TIPO DE PROJETO: ELÉTRICO	ÁREA CONST. 234,49 m²
DATA: 2019	RESP. TÉCNICO PRINCIPAL MILLENO RAMOS DE SOUZA CREA-PA 15.14093596	LOCAL: BAIRRO FRANCLÂNDIA, AV. RIO DE JANEIRO, Nº 3322 ABAETETUBA/PA	ESCALA: INDICADA
DESENHISTA: MILLENO	FORMATO: A1 841x524 MM	ASSUNTO: ISOMETRIAS	PRANCHA: 2/2