




**VISTA REDE DE VOLEIBOL**  
ESCALA 1:25

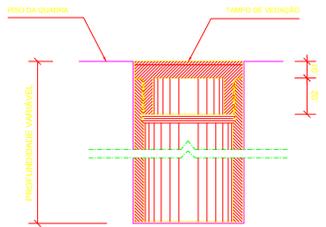


**DETALHE D1 BUCHA C/ TAMPO**  
ESCALA 1:2

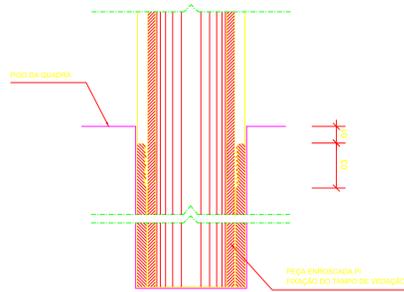


**DETALHE D1 BUCHA C/ ELEMENTO**  
ESCALA 1:2

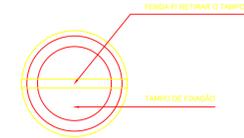

**DETALHE D1 VISTA SUPERIOR**  
ESCALA 1:2

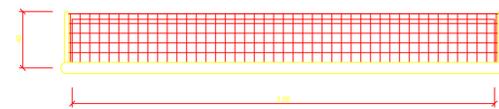


**BALIZA FUTEBOL PLANTA**  
ESCALA 1:25

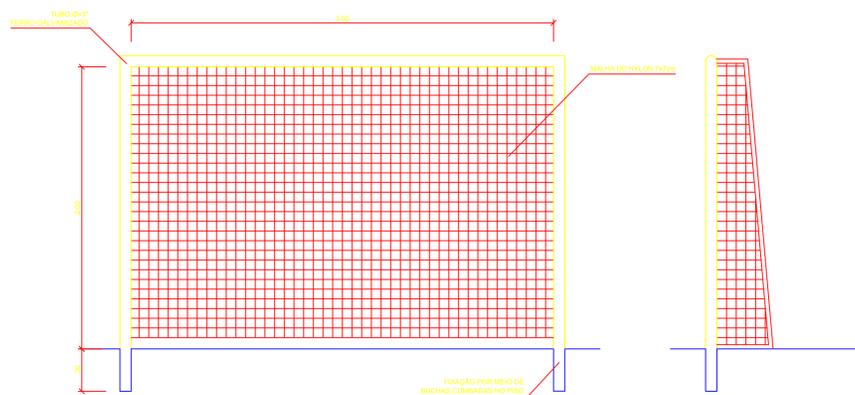

**BALIZA FUTEBOL VISTA FRONTAL**  
ESCALA 1:25

**BALIZA FUTEBOL VISTA LATERAL**  
ESCALA 1:25

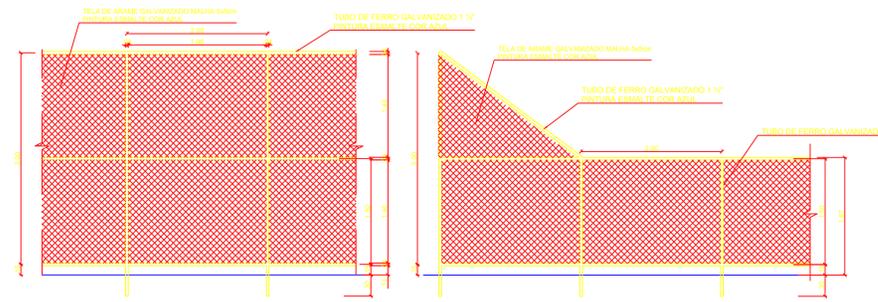

**VISTA DO ALAMBRADO (FUNDOS)**  
ESCALA 1:50

**VISTA DO ALAMBRADO (LATERAL)**  
ESCALA 1:50

**PROJETO PADRÃO - FNDE**

MUNICÍPIO — UF : ABAETETUBA — PA  
PROPRIETÁRIO : IFPA CAMPUS ABAETETUBA  
ENDEREÇO : RUA RIO DE JANEIRO 3322, BAIRRO FRANCLÂNDIA, ABAETETUBA — PA , CEP 68440000

PROPRIETÁRIO

RESP. TÉCNICO CREA

DLFO	CREA
	RA

OBSERVAÇÕES:

**QUADRA COBERTA COM PRÉDIO DE APOIO  
PROJETO ARQUITETÔNICO**

COORDENAÇÃO: SETOR ENGENHARIA IFPA - ABAETETUBA	DETALHES	AR
REVISÃO R-01	ESCALA INDICADA DATA EMISSÃO 15/11/2017	PRANCHA 05/05
FORMATO A1		