



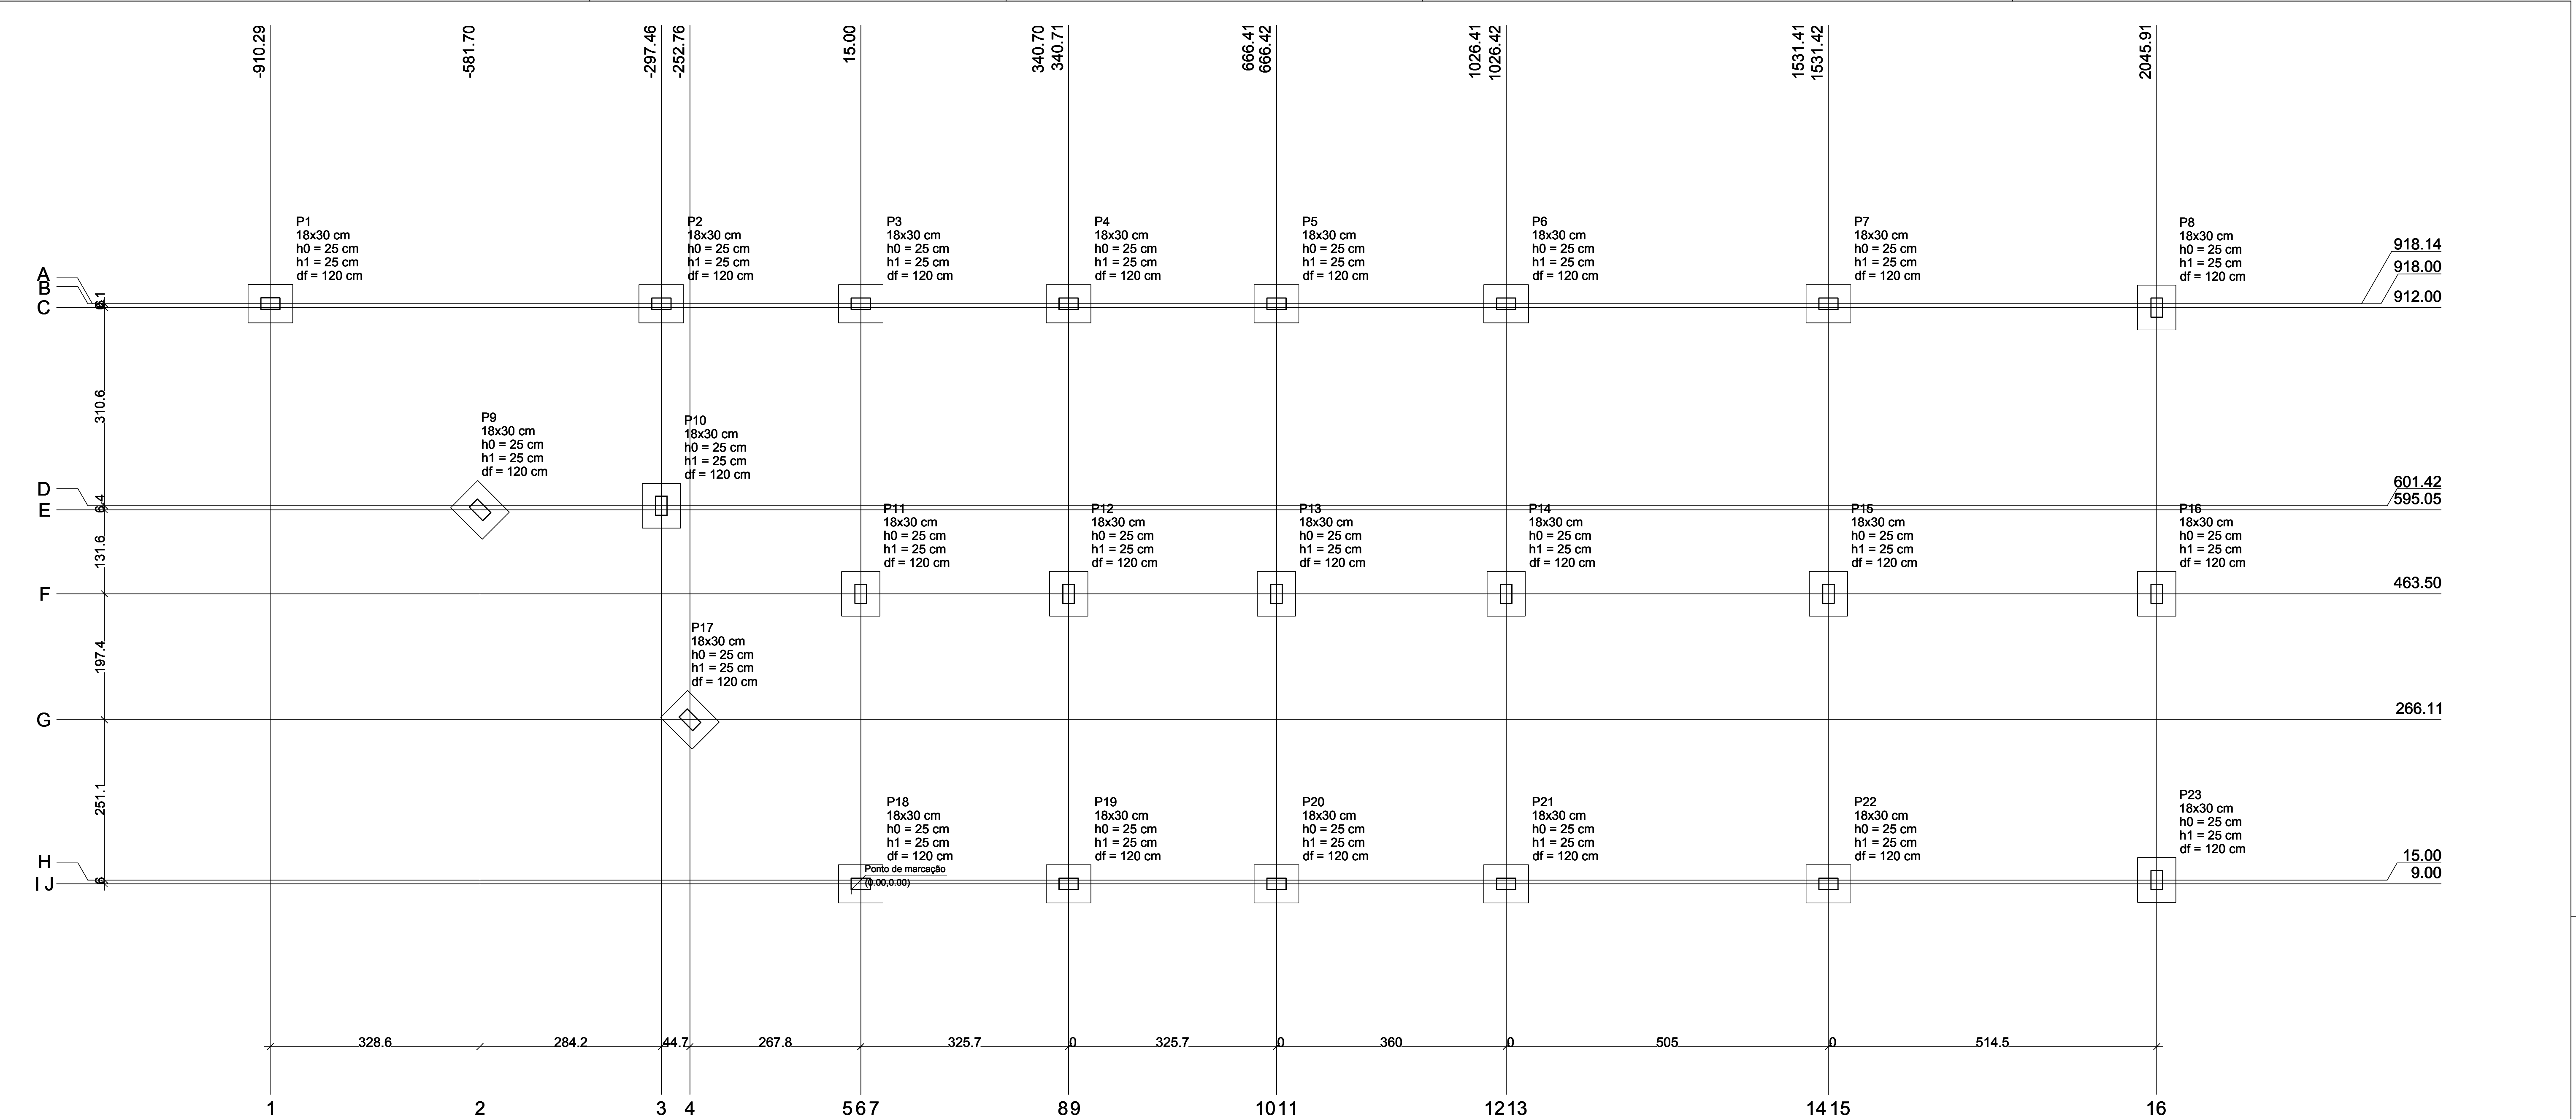


PLANTA DE LOCAÇÃO
Escala 1:50

Pilar						Fundação				
Nome	Seção (cm)	X (cm)	Y (cm)	Carga Máx. (tf)	Carga Mín. (tf)	Lado B (cm)	Lado H (cm)	h0 / ha (cm)	h1 / hb (cm)	df (cm)
P1	18x30	-910.29	918.14	6.4	6.2	60	70	25	25	120
P2	18x30	-297.46	918.00	7.2	6.7	60	70	25	25	120
P3	18x30	15.00	918.00	5.4	5.1	60	70	25	25	120
P4	18x30	340.71	918.00	5.7	5.4	60	70	25	25	120
P5	18x30	666.42	918.00	5.8	5.5	60	70	25	25	120
P6	18x30	1026.42	918.00	6.9	6.6	60	70	25	25	120
P7	18x30	1531.42	918.00	8.0	7.7	60	70	25	25	120
P8	18x30	2045.91	912.00	5.9	5.6	60	70	25	25	120
P9	18x30	-581.70	595.05	7.0	6.8	60	70	25	25	120
P10	18x30	-297.46	601.42	2.7	2.3	60	70	25	25	120
P11	18x30	15.00	463.50	6.1	5.8	60	70	25	25	120
P12	18x30	340.70	463.50	5.9	5.7	60	70	25	25	120
P13	18x30	666.41	463.50	5.9	5.8	60	70	25	25	120
P14	18x30	1026.41	463.50	6.6	6.4	60	70	25	25	120
P15	18x30	1531.41	463.50	7.2	7.1	60	70	25	25	120
P16	18x30	2045.91	463.50	7.3	7.2	60	70	25	25	120
P17	18x30	-252.76	266.11	6.5	6.3	60	70	25	25	120
P18	18x30	15.00	9.00	5.8	5.3	60	70	25	25	120
P19	18x30	340.71	9.00	5.7	5.4	60	70	25	25	120
P20	18x30	666.42	9.00	5.8	5.5	60	70	25	25	120
P21	18x30	1026.42	9.00	6.9	6.6	60	70	25	25	120
P22	18x30	1531.42	9.00	8.0	7.7	60	70	25	25	120
P23	18x30	2045.91	15.00	5.9	5.6	60	70	25	25	120

Locação no eixo X	
Coordenadas (cm)	Nome
-910.29	P1
-581.70	P9
-297.46	P2, P10
-252.76	P17
15.00	P3, P11, P18
340.71	P4
340.70	P12
340.71	P19
666.42	P5
666.41	P13
666.42	P20
1026.41	P14
1026.42	P6, P21
1531.42	P7
1531.41	P15
1531.42	P22
2045.91	P8, P16, P23

Locação no eixo Y	
Coordenadas (cm)	Nome
918.14	P1
918.00	P2, P3, P4, P5, P6, P7
912.00	P8
601.42	P10
595.05	P9
463.50	P11, P12, P13, P14, P15, P16
266.11	P17
15.00	P23
9.00	P18, P19, P20, P21, P22

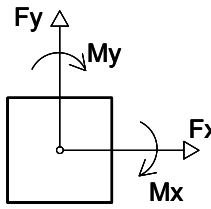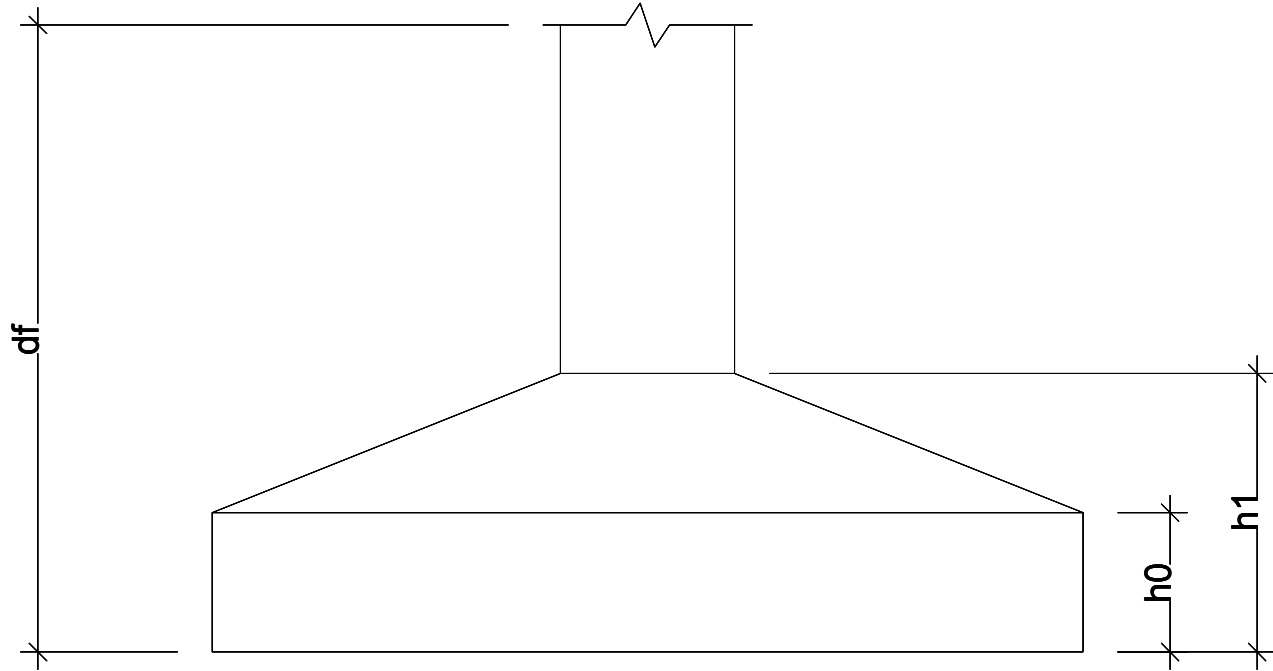

OBRA: CONSTRUÇÃO DO REFEITÓRIO DO IFPA	PROPRIETÁRIO: IFPA-CÂMPUS ABAETETUBA	TIPO DE PROJETO: ESTRUTURAL	ÁREA CONST. 234,49 m²
DATA: 2019	RESP. TÉCNICO PRINCIPAL MILLENO RAMOS DE SOUZA CREA-PA 1514093596	LOCAL: BAIRRO FRANCLÂNDIA, AV. RIO DE JANEIRO, Nº 3322 ABAETETUBA/PA	ESCALA: INDICADA
DESENHISTA: MILLENO	FORMATO: A1 841x524 MM	ASSUNTO: PLANTA DE LOCAÇÃO	PRANCHA: 1/5