
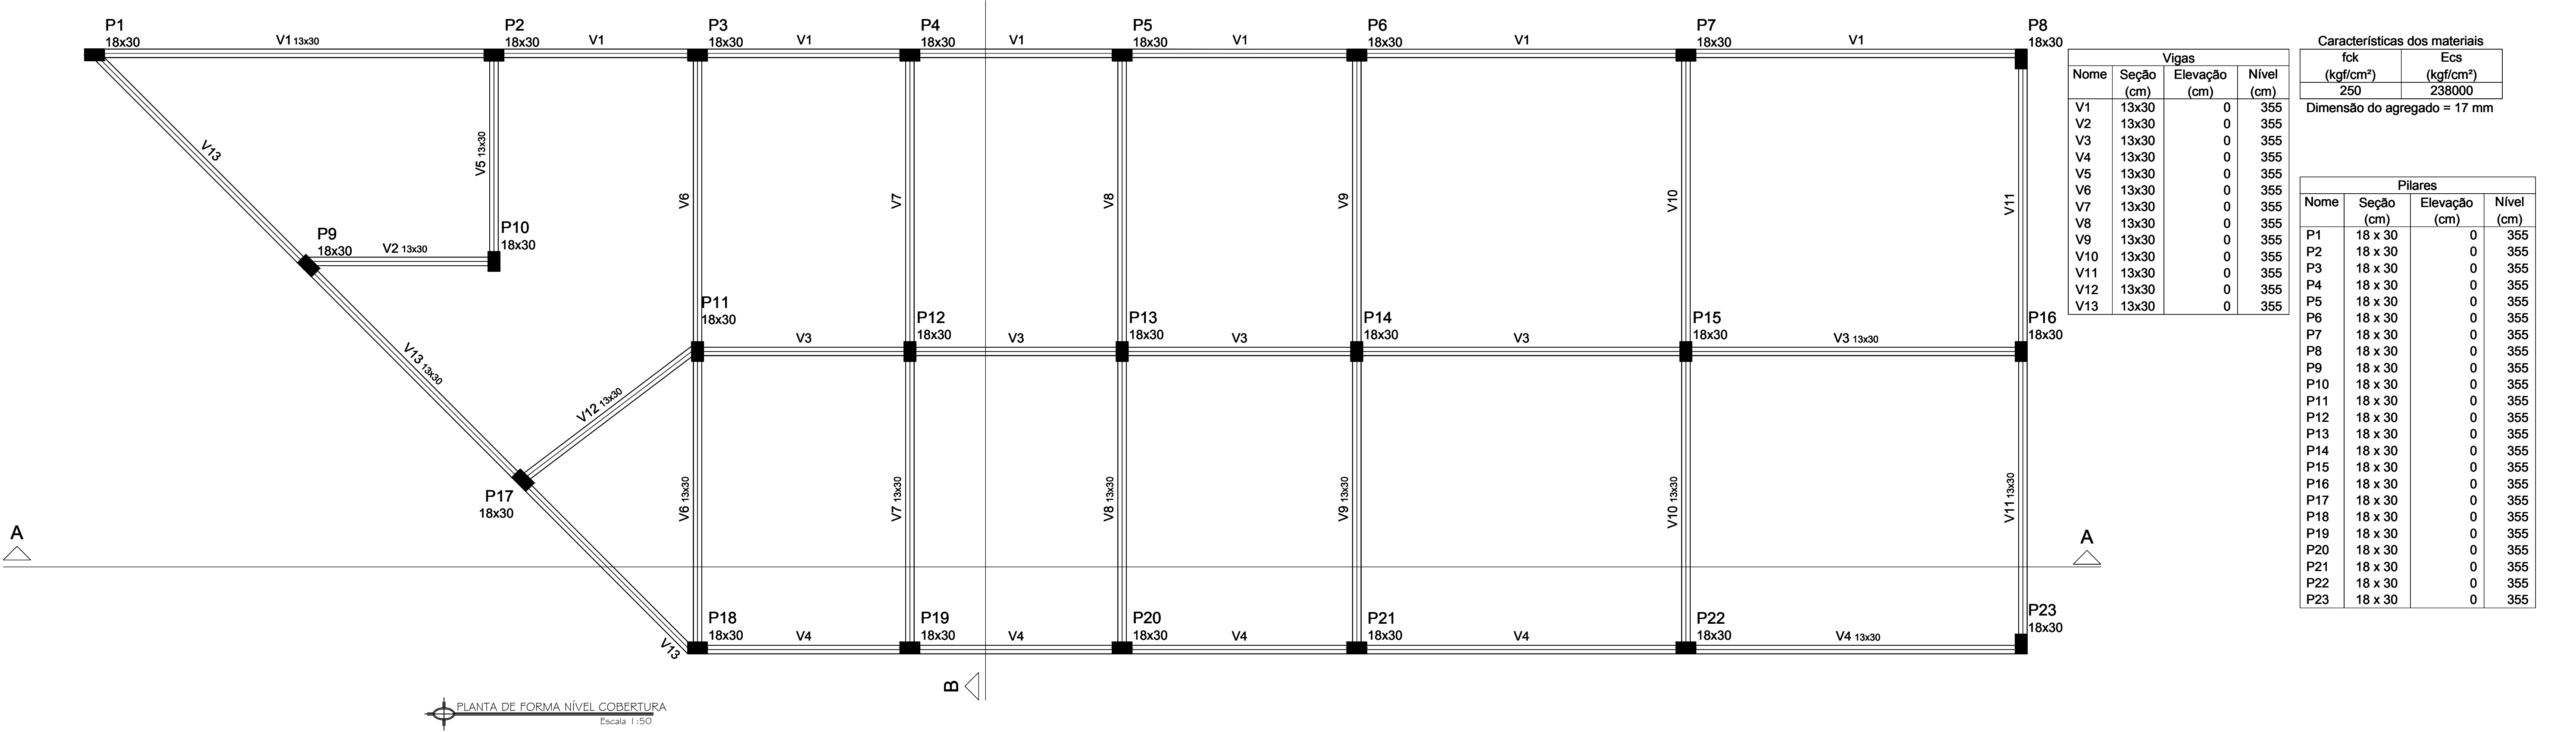


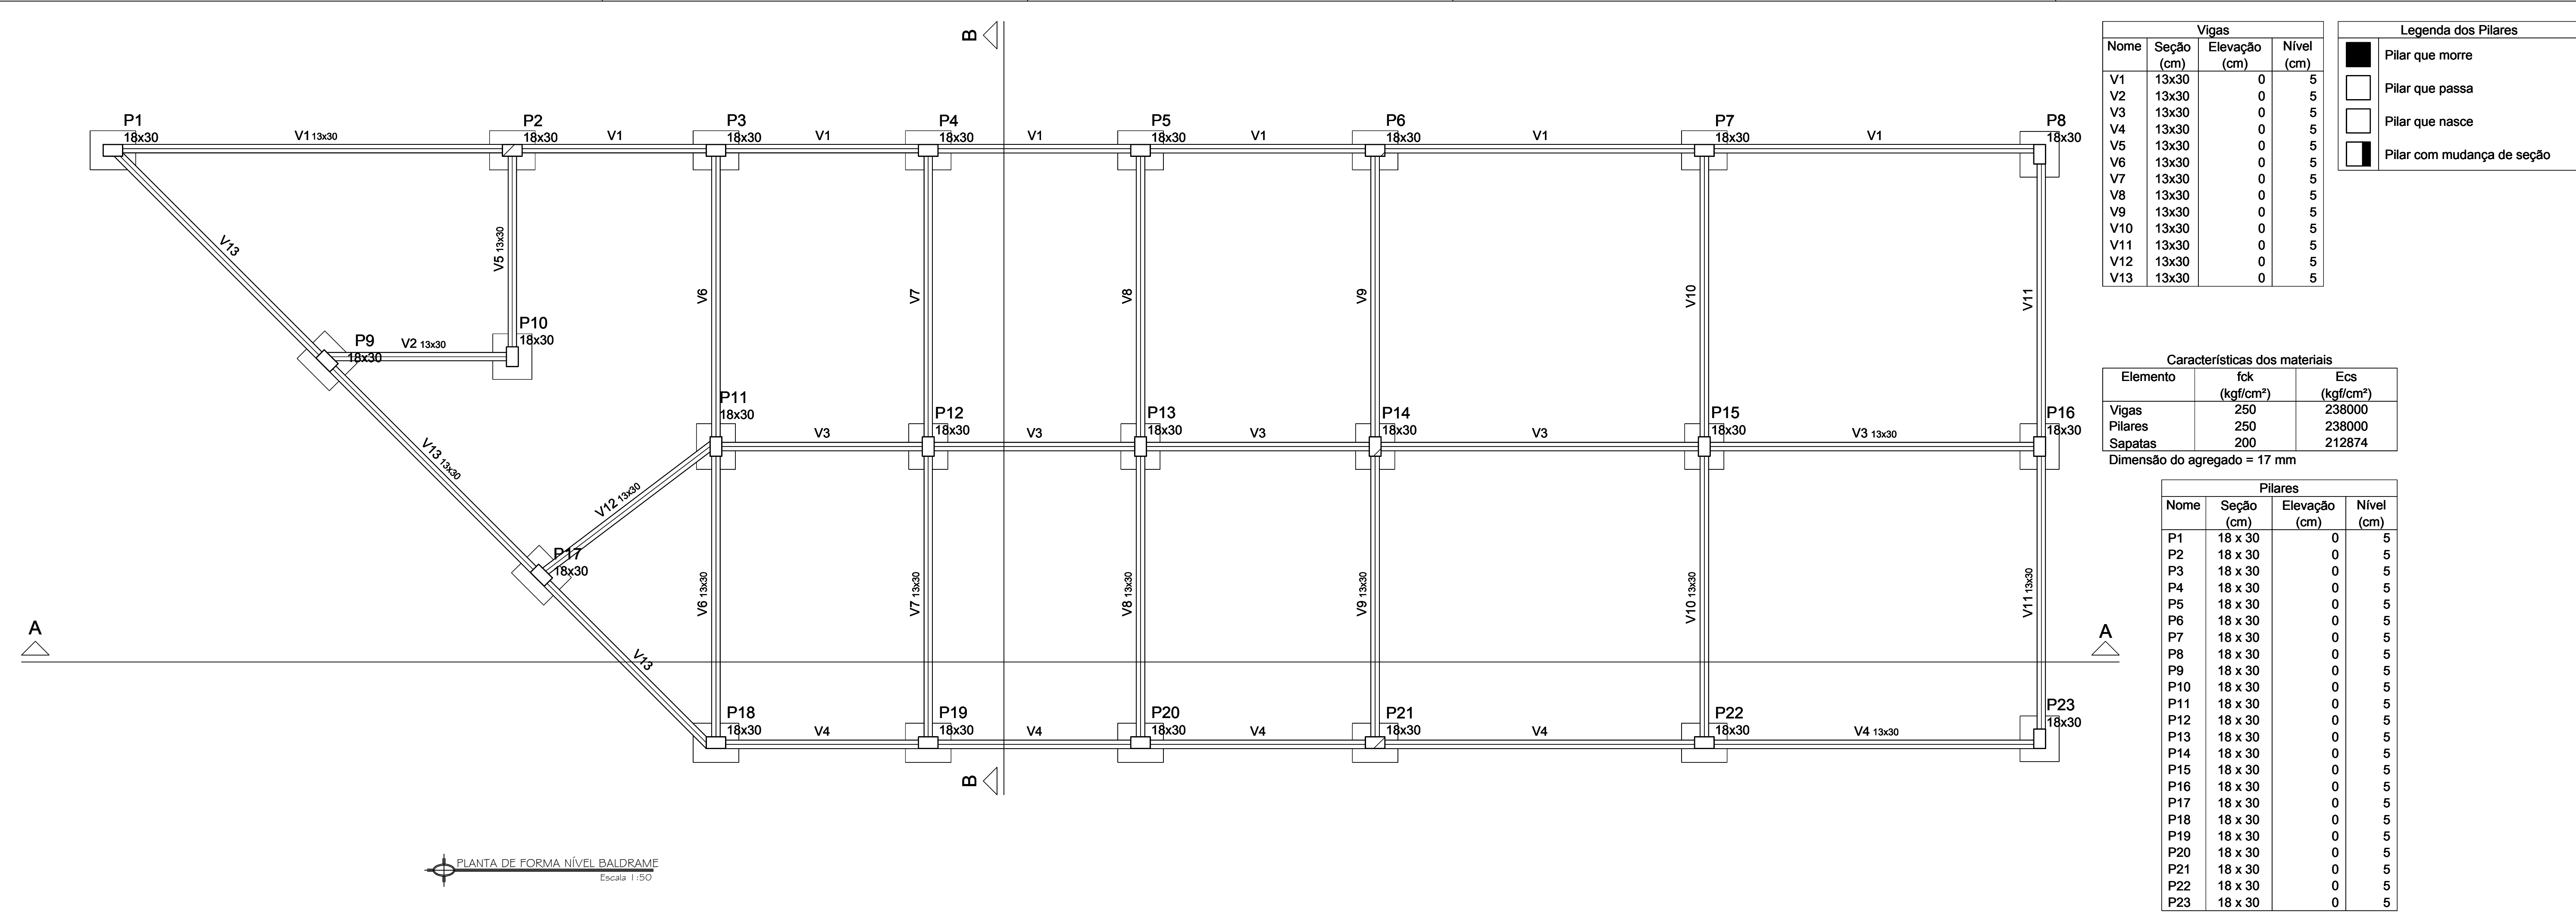

OBRA: CONSTRUÇÃO DO REFEITÓRIO DO IFPA	PROPRIETÁRIO: IFPA-CÂMPUS ABAETETUBA	TIPO DE PROJETO: ESTRUTURAL	ÁREA CONST. 234,49 m²
DATA: 2019	RESP. TÉCNICO PRINCIPAL MILLENO RAMOS DE SOUZA CREA-PA 1514093596	LOCAL: BAIRRO FRANCLÂNDIA, AV. RIO DE JANEIRO, Nº 3322 ABAETETUBA/PA	ESCALA: INDICADA
DESENHISTA: MILLENO	FORMATO: A1 841x524 MM	ASSUNTO: PLANTA DE FORMAS	PRANCHA: 2/5