


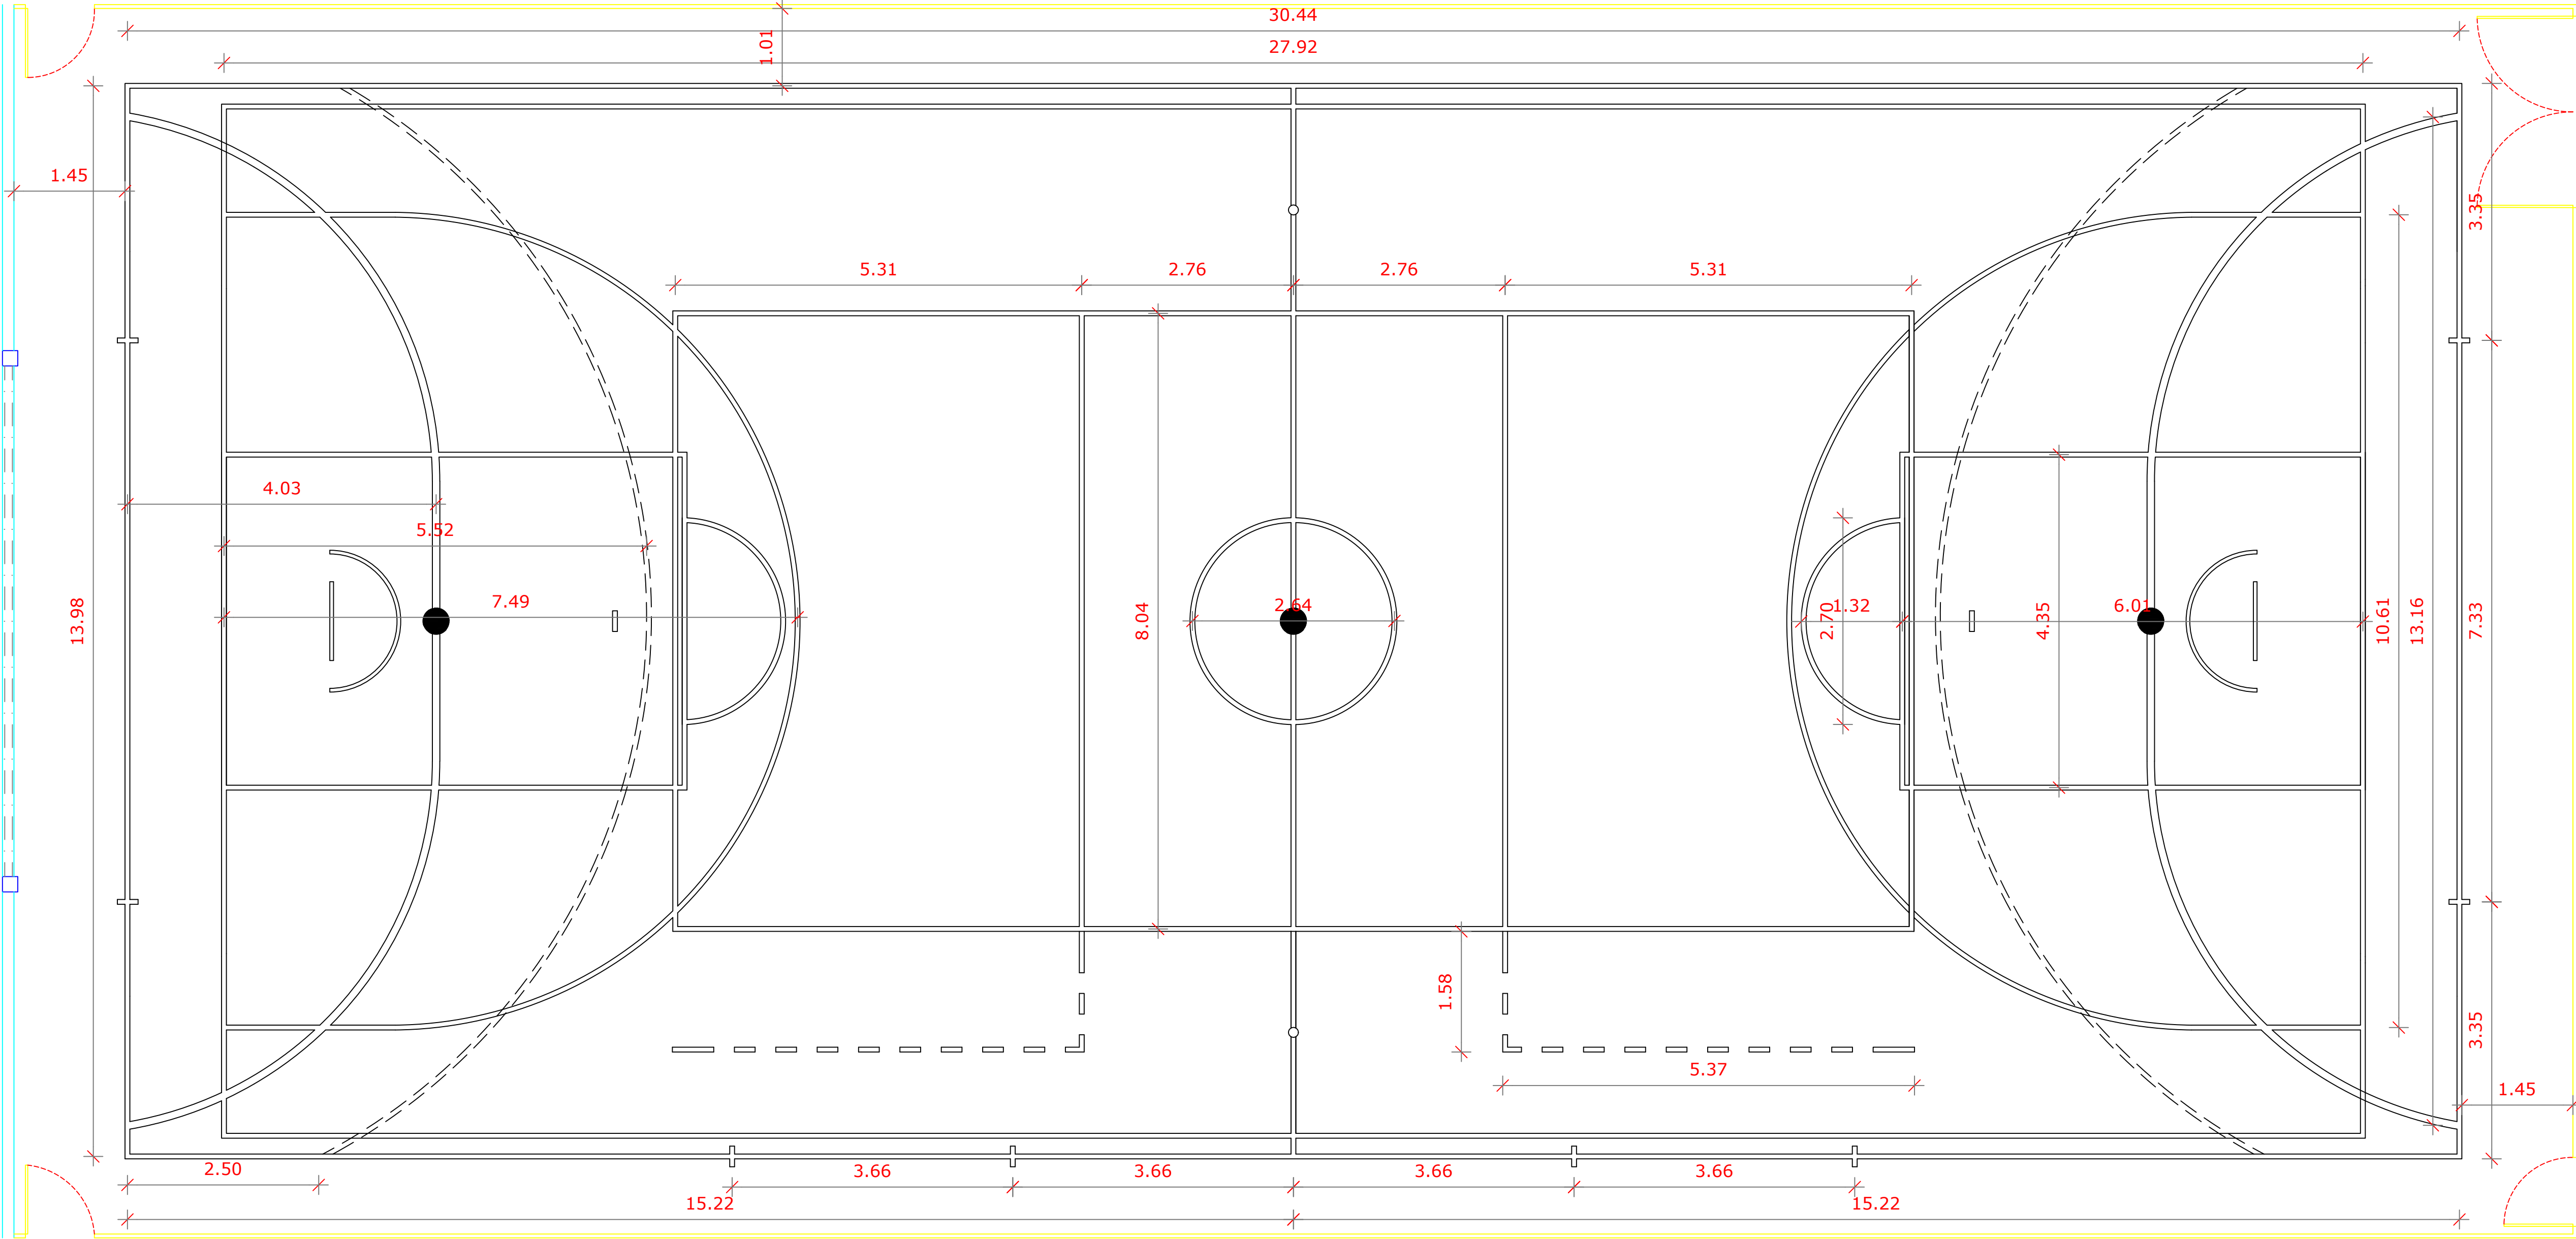

DEMARCAÇÕES DA QUADRA
ESCALA 1:500

INSTITUTO FEDERAL Pará Campus Abaetetuba	PROJETO				
	QUADRA COBERTA COM PRÉDIO DE APOIO				
	ENDEREÇO				
	RUA RIO DE JANEIRO 3322, BAIRRO FRANCLÂNDIA, ABAETETUBA - PA				
	ESPECIALIDADE/SUBESPECIALIDADE				
	ARQUITETURA				
TIPO/ESPECIFICAÇÃO DO DOCUMENTO					
DEMARCAÇÕES DA QUADRA					
TIPO DE OBRA		CLASSE DO PROJETO	DESENHISTA	ESCALA:	DATA:
CONSTRUÇÃO		EXECUTIVO	JULIO	1/500	13/11/2017
AUTOR: JULIO ERNEST		CREA 22368 D		UF: PA	
		PROPRIETÁRIO:			
		JFPA CAMPUS ABAETETUBA			
		ASSINATURA DO PROPRIETÁRIO			
PRANCHA		ÁREA CONSTRUÍDA:		Nº DA ART:	
ASSINATURA DO AUTOR		04/05			